ÚZEMNÝ PLÁN OBCE

PRUŽINA

NÁVRH VEREJNEJ TECHNICKEJ VYBAVENOSTI

ZOZNAM VEREJNOPROSPEŠNÝCH STAVIEB

DOPRAVNÁ INFRAŠTRUKTÚRA

VD1	MIESTNE OBSLUŽNÉ KOMUNIKÁCIE
VD2	REKONŠTRUKCIA A ROZŠÍRENIE MIESTNYCH KOMUNIKÁCIÍ
VD3	CHODNÍKY PRE PEŠIECH
VD4	ÚPRAVA POVRCHU NÁVRHOVANÝCH KOMUNIKÁCIÍ (VIĎ. VÝKRES – KOMPLEXNÝ URBANISTICKÝ NÁVRH)

ROZŠÍRENIE A VYBUDOVANIE VEREJNÉHO TECHNICKÉHO VYBAVENIA

VT1	PROTIPOVODŇOVÉ ÚPRAVY NA TOKU PRAVOBREŽNÝ PRÍTOK PRUŽINKY V LOKALITE MAJTÁNSKE HONY A NA BEZMENNOM TOKU V LOKALITE KONTAKTNÉHO ÚZEMIA K PLOCHE SP1
VT2	VÝSTAVBA TRANSFORMAČNÝCH STANÍC (VIĎ. VÝKRES – NÁVRH TECHNICKEJ VYBAVENOSTI)
VT3	VÝSTAVBA INŽINIERSKYCH SIETI V NAVRHOVANÝCH OBYTNÝCH ZÓNACH (VIĎ. VÝKRES – NÁVRH TECHNICKEJ VYBAVENOSTI)

VEREJNOPROSPEŠNÉ STAVBY - OV, ŠPORT, ZELEŇ

SP1	ŠPORTOVÝ AREÁL – V ROZSAHU ŠPORTOVEJ PLOCHY - SP1
SP2	ŠPORTOVÝ AREÁL – V ROZSAHU ŠPORTOVEJ PLOCHY - SP2
TS	NÁVRH A ZRIADENIE ZBERNÉHO DVORA V PRIESTORE PRI CESTE III/1970

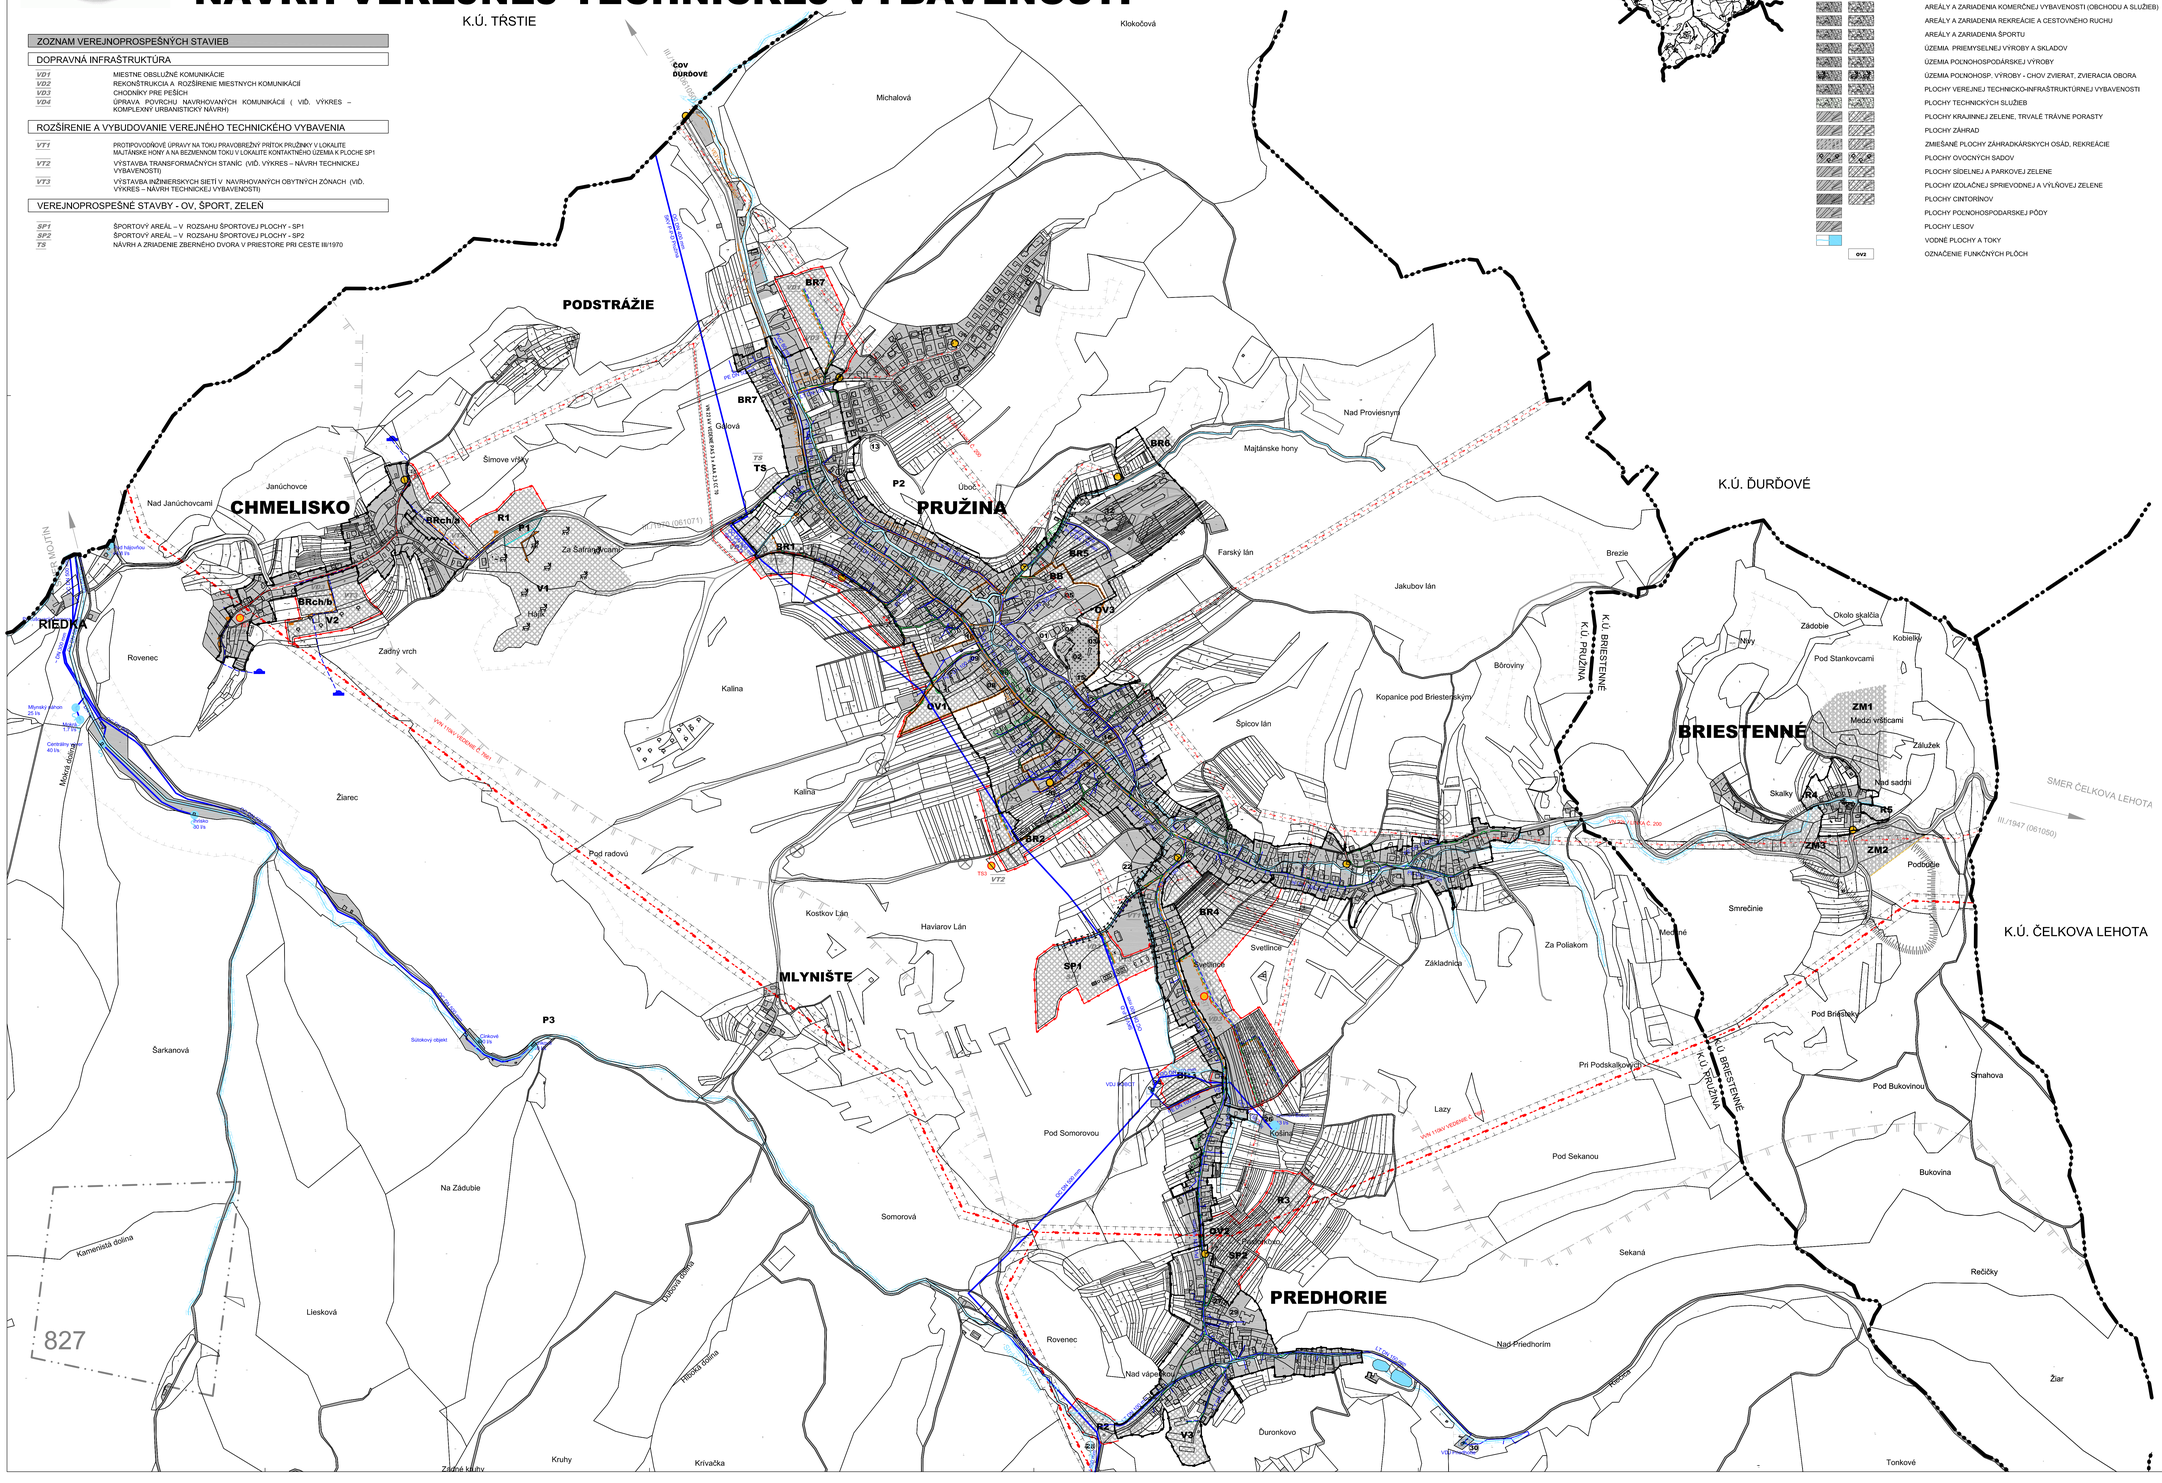

SCHÉMA VÝREZOV

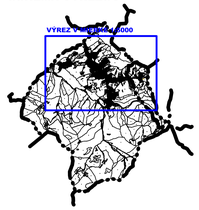

SÍDELNÁ ŠTRUKTÚRA

STAV NÁVRH VÝHĽAD

- HRANICA KATASTRÁLNEHO ÚZEMIA
- HRANICA ZASTAVANÉHO ÚZEMIA OBCE K 1.1.1990
- HRANICA ZASTAVANÉHO ÚZEMIA OBCE
- HRANICA PAMIÁTKOVO CHRÁNENÝCH OBJEKTOV A ÚZEMÍ
- HRANICA CENTRÁLNEJ ZÓNY OBCE
- AREÁLY A OBJEKTY PRE BÝVANIE V RODINNÝCH DOMOCH
- AREÁLY A OBJEKTY PRE BÝVANIE V BYTOVÝCH DOMOCH
- AREÁLY A ZARIADENIA VEREJNEJ NEKOMERČNEJ VYBAVENOSTI
- AREÁLY A ZARIADENIA KOMERČNEJ VYBAVENOSTI (OBCHODU A SLUŽIEB)
- AREÁLY A ZARIADENIA REKREÁCIE A CESTOVNÉHO RUCHU
- AREÁLY A ZARIADENIA ŠPORTU
- ÚZEMIA PRIEMYSELNEJ VÝROBY A SKLADOV
- ÚZEMIA POLNOHOSPODÁRSKEJ VÝROBY
- ÚZEMIA POLNOHOSP. VÝROBY - CHOV ZVIERAT, ZVIERACIA OBORA
- PLOCHY VEREJNEJ TECHNICKO-INFRAŠTRUKTÚRNEJ VYBAVENOSTI
- PLOCHY TECHNICKÝCH SLUŽIEB
- PLOCHY KRAJINNEJ ZELENE, TRVALÉ TRÁVNE PORASTY
- PLOCHY ZÁHRAD
- ZMIEŠANÉ PLOCHY ZÁHRADKÁRSKYCH OSÁD, REKREÁCIE
- PLOCHY OVOCNÝCH SADOV
- PLOCHY SÍDELNEJ A PARKOVEJ ZELENE
- PLOCHY IZOLAČNEJ SPRIEVODNEJ A VÝLEŇOVEJ ZELENE
- PLOCHY CINTORÍNOV
- PLOCHY POLNOHOSPODÁRSKEJ PÔDY
- PLOCHY LESOV
- VODNÉ PLOCHY A TOKY
- OV2 — OZNAČENIE FUNKČNÝCH PLÔCH

DOPRAVNÁ A TECHNICKÁ VYBAVENOSŤ

STAV NÁVRH VÝHĽAD

- CESTY III. TRIEDY
- OBSLUŽNÉ KOMUNIKÁCIE MIESTNEHO VÝZNAMU
- POĽNÉ A LESNÉ KOMUNIKÁCIE
- PEŠIE KOMUNIKÁCIE
- ZNAČENÁ CYKLOTRASA Č. 2304
- ZNAČENÁ CYKLOTRASA Č. 5313
- TS — TRAFOSTANICA

TECHNICKÁ INFRAŠTRUKTÚRA

STAV NÁVRH VÝHĽAD

- OBECNÝ VODOVOD
- VODOJEM
- OBECNÝ VODOVOD
- STL PLYNOVOD
- NADZEMNÉ VEDENIE VN 22kV S OCHRANNÝM PÁSMOM 10m
- NADZEMNÉ VEDENIE VN 110kV S OCHRANNÝM PÁSMOM 20m
- PODZEMNÉ VEDENIE VN 22kV S OCHRANNÝM PÁSMOM 1m
- TS — TRANSFORMAČNÁ STANICA STOŽIAROVÁ/MUROVANÁ NAVRHOVANÁ KIOSKOVÁ TRANSFORMAČNÁ STANICA DO 630kVA
- KANALIZAČNÝ ZBERAČ
- NAVRHOVANÁ NEPRIEPUSTNÁ ŽUMPA
- PÁSMO HYGIENICKEJ OCHRANY VODNÉHO ZDROJA I. STUPŇA
- PÁSMO HYGIENICKEJ OCHRANY VODNÉHO ZDROJA II. STUPŇA
- PROTIPOVODŇOVÉ ÚPRAVY VODNÝCH TOKOV
- HRANICA OCHRANNÝCH PÁSIEM VŠETKÝCH DRUHOV
- PRAMEŇ

PRÍRODNÉ DANOSTI A OSTATNÉ ZNAČKY

STAV NÁVRH VÝHĽAD

- REKULTIVOVANÉ SKLÁDKY
- SVAHOVÉ DEFORMÁCIE STABILIZOVANÉ
- MOST
- ROZHĽADŇA
- JASKYŇA
- STUDNIČKA
- VYSOKÉ RADÓNOVÉ RIZIKO
- 826 — VYHRADENÉ LOŽISKÁ CHLU - MOJTÍN, VÁPENEC OSTATNÝ
- 827 — VYHRADENÉ LOŽISKÁ CHLU - PRUŽINA, VÁPENEC OSTATNÝ
- 828 — VYHRADENÉ LOŽISKÁ CHLU - PRUŽINA I., VÁPENEC OSTATNÝ

ŠTRUKTÚRA URBANISTICKÝCH PLÔCH

BR1 - BR7	PLOCHY NOVEJ ZÁSTAVBY BÝVANIA V RODINNÝCH DOMOCH SO ZÁKLADNOU OBČIANSKOU VYBAVENOSŤOU V ROZVOJOVOM ÚZEMÍ
BB	PLOCHY NOVEJ ZÁSTAVBY BÝVANIA V BYTOVÝCH DOMOCH NÍZKOPODLAŽNÝCH
OV1 - OV3	PLOCHY OBČIANSKEJ VYBAVENOSTI
R1 - R5	PLOCHY REKREÁCIE A CESTOVNÉHO DRUHU
V1 - V2	PLOCHY POLNOHOSPODÁRSKEJ A ŽIVOČÍŠNEJ VÝROBY
P1 - P3	PLOCHY DOPRAVNEJ VYBAVENOSTI
SP1 - SP2	PLOCHY ŠPORTU

POPIS OBJEKTOV A PRIESTOROV OBCE

01	OBECNÝ ÚRAD
02	RÍMSKOKATOLÍCKY KOSTOL, LURDSKÁ KAPLNKA SV. ŽOFIE
03	DOM SMÚTKU
04	FARSKÝ ÚRAD
05	ZÁKLADNÁ ŠKOLA ŠTEFANA ZÁVODNÍKA
06	PREDAJŇA POTRÁVÍN JEDNOTA, PREVÁDZKA ZELOVOC
07	SLOVENSKÁ POŠTA
08	PENZIÓN POD STRÁŽOVOM, DETSKÉ IHRISKO, MULTIFUNKČNÁ ŠPORTOVÁ PLOCHA, PREDAJŇA BRIPET
09	AREÁL MATERSKEJ ŠKOLY
10	PIZZERIA, LEKÁREŇ
11	VÝROBA MÄSOVÝCH VÝROBKOV BRIPET
12	FARMA PRUŽINA, SALAŠ - PREDAJŇA VÝROBKOV Z OVČIEHO MLIEKA
13	KRÍŽOVÁ CESTA, SAKRÁLNY OBJEKT, KAPLNKA
14	PENZIÓN "BELAVÝ", MIESTNA ČASŤ CHMELISKO
15	ZDRAVOTNÉ STREDISKO
16	KAPLNKA
17	HASIČSKÁ ZBROJNICA
18	POMNÍK GABRIELA BAROŠA
19	AREÁL VÝROBY RAVITA
20	VÝROBA
21	ZVONIČKA V BRIESTENNOM
22	STOLÁRSKA DIEĽŇA
23	FUTBALOVÉ IHRISKO, TRIBÚNA, ŠATNE
24	NADZEMNÝ VODOJEM
25	PIZZERIA POD ORECHOM
26	AREÁL VODNÉHO ZDROJA KOŠINA
27	ZVONIČKA V PRIEDHORÍ
28	SAKRÁLNY OBJEKT - SOCHA SV. JÁNA NEPOMUCKÉHO PRAMEŇ A PRÍSTREŠOK TURISTICKÁ INFOTABUĽA - CHODNÍKY RÔZNYCH STUPŇOV NÁROČNOSTI
29	HORSKÝ HOTEL PRIEDHORIE
30	AREÁL VODNÉHO ZDROJA
31	GARÁŽE SAD

OBJEDNÁVATEĽ:

OBEC PRUŽINA
Pružina 415
018 22

STUPEŇ ÚPD:

ÚZEMNÝ PLÁN OBCE PRUŽINA

SPRACOVATEĽ:

A3A ATELIÉR S.R.O.
HRADNÉ ÚDOLIE 9A,811 01 BRATISLAVA
(+421) 02 5441 5001; 0907 655 505
INFO@A3A.EU; HTTP://WWW.A3A.EU

VYPRACOVAL: ING.ARCH. M. ĎURDÍKOVÁ, ING. I., AGNET
ZODPOVEDNÝ PROJEKTANT: ING. ARCH. PETER KRUČAY, AA

DÁTUM: 11/2016 | MIERKA: 1:5 000

5