


ÚZEMNÝ PLÁN OBCE


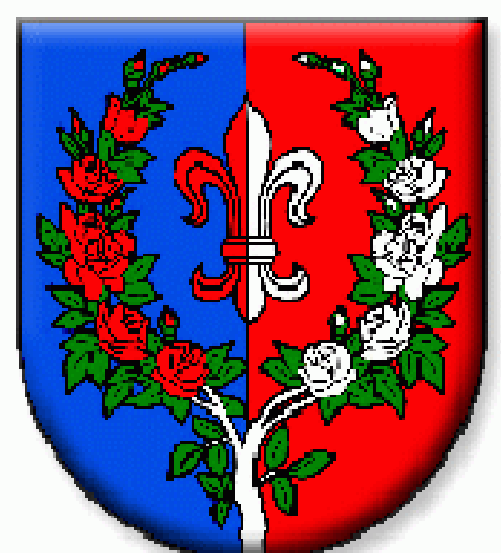


PRUŽINA

VYHODNOTENIE PERSPEKTÍVNEHO POUŽITIA POĽNOHOSPODÁRSKEJ PÔDY NA NEPOĽNOHOSPODÁRSKE ÚČELY

K.Ú. TRSTIE

SCHEMA VÝREZOV

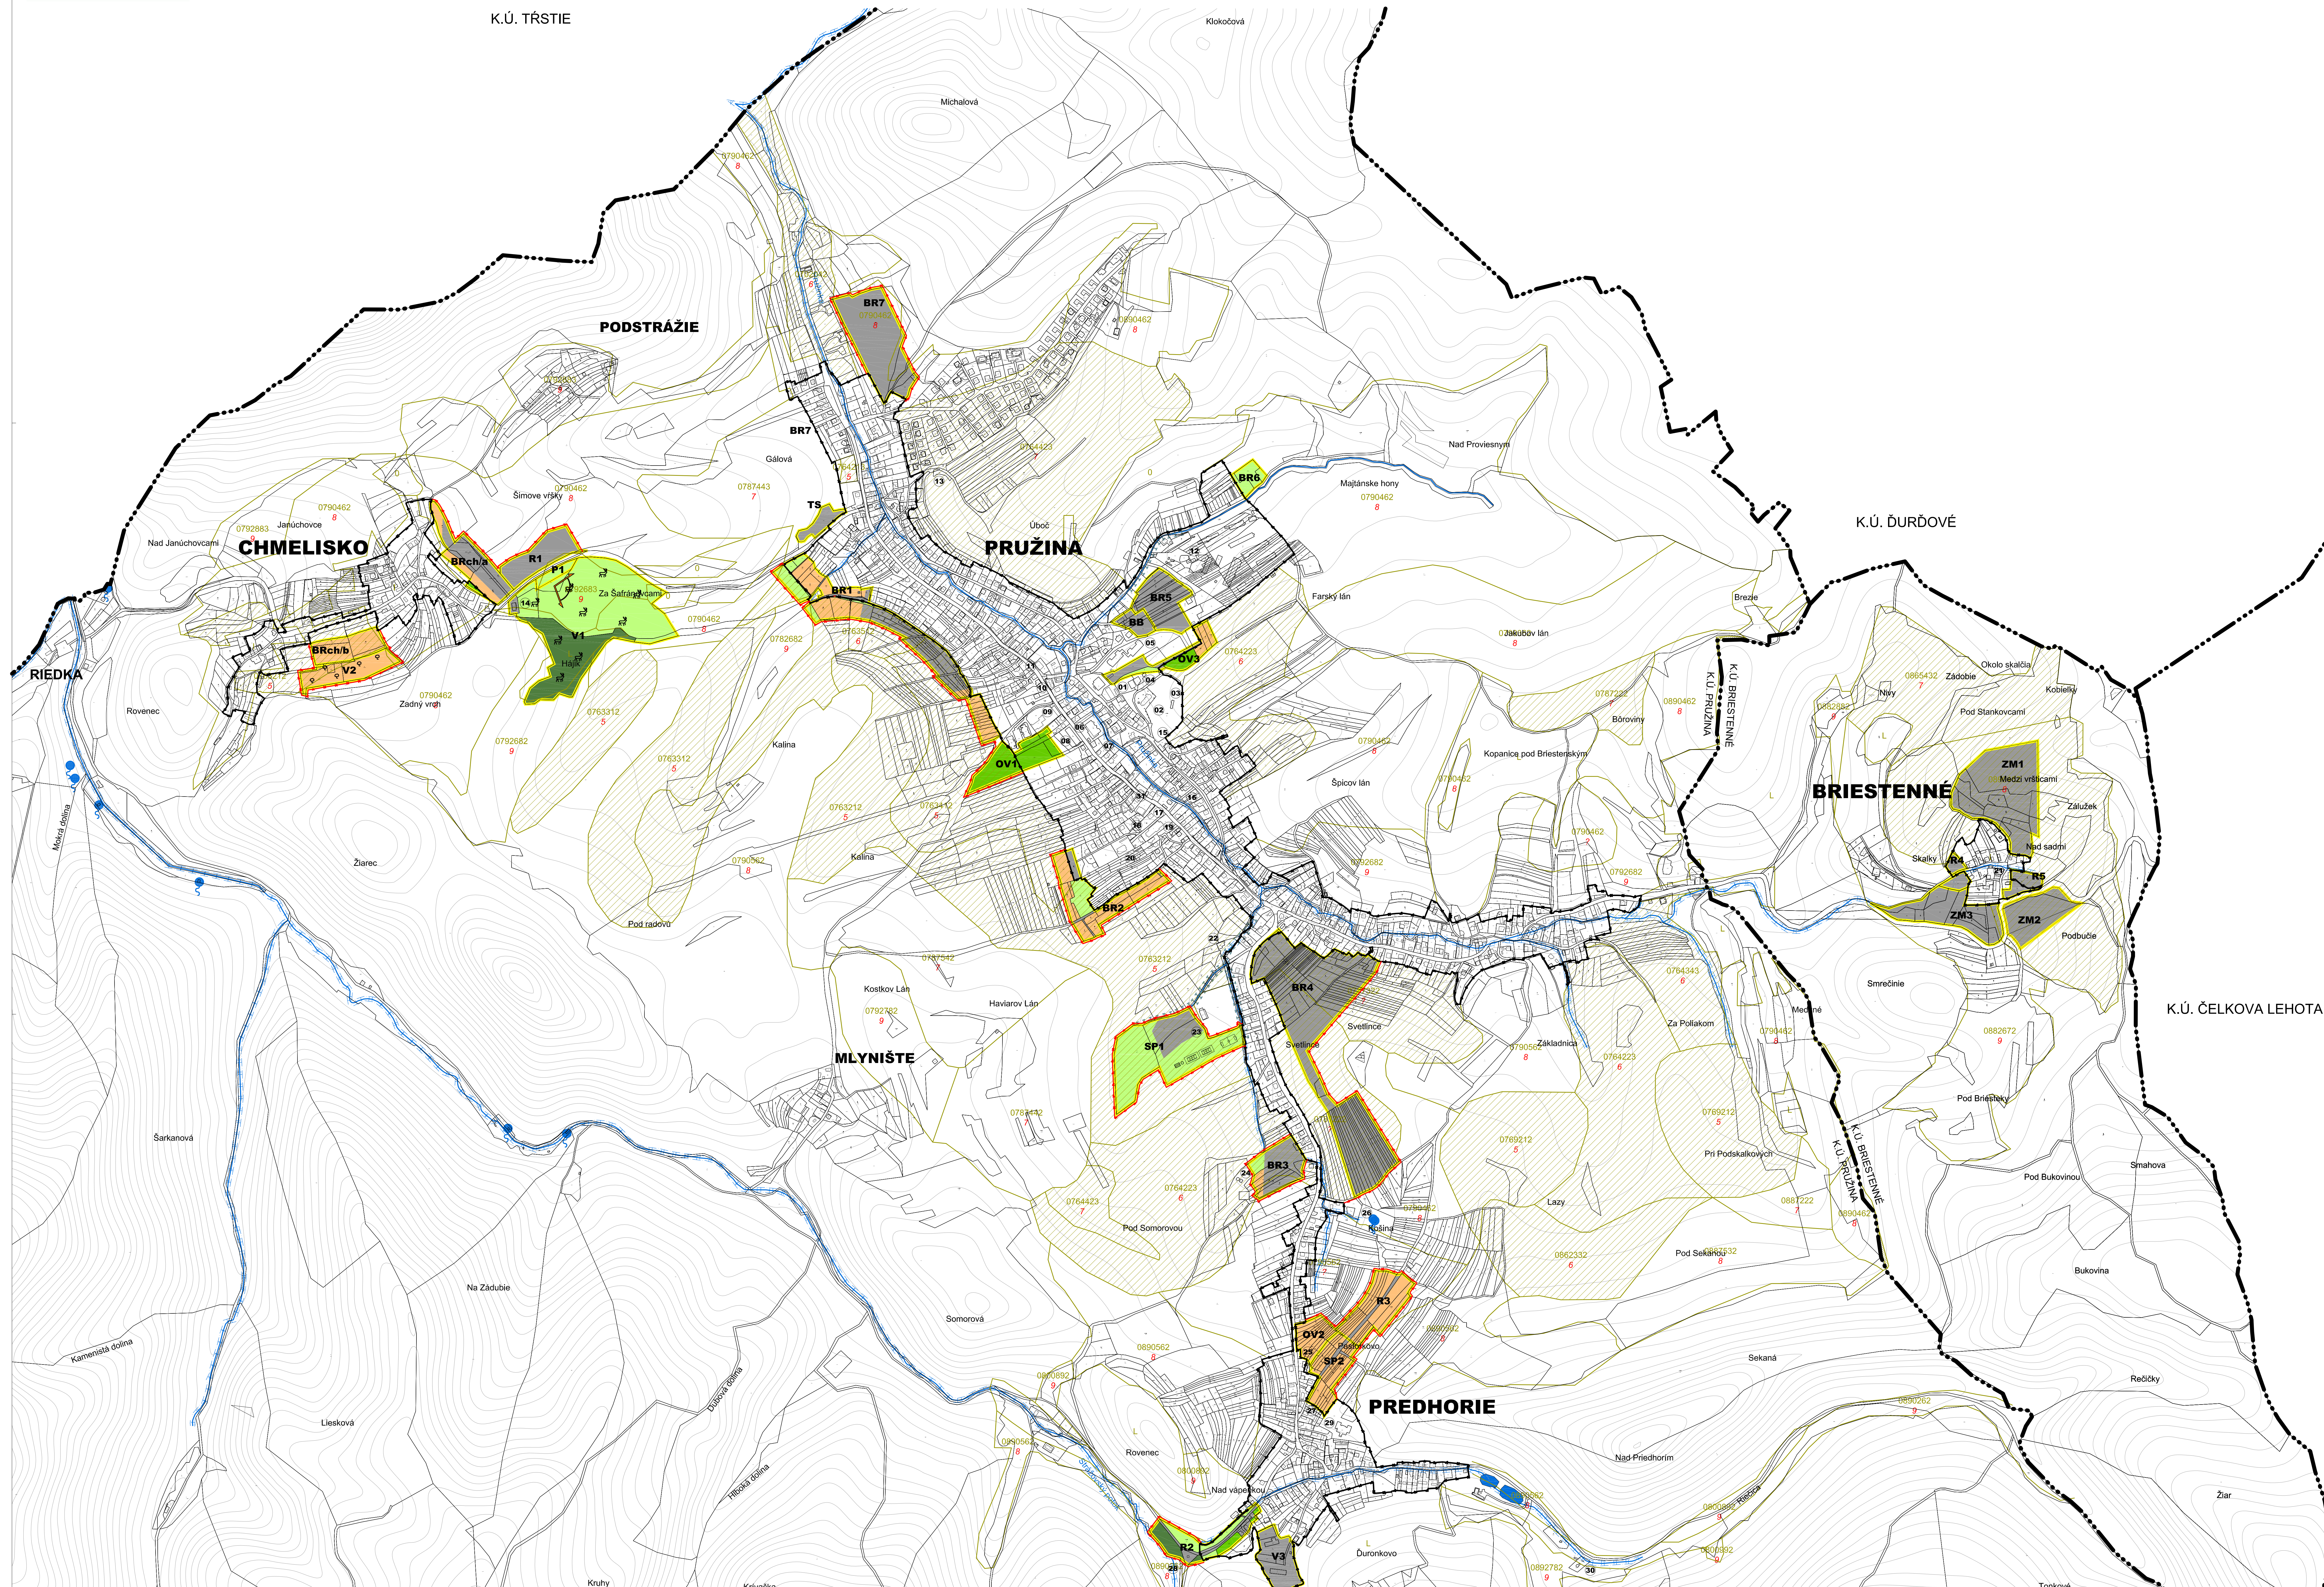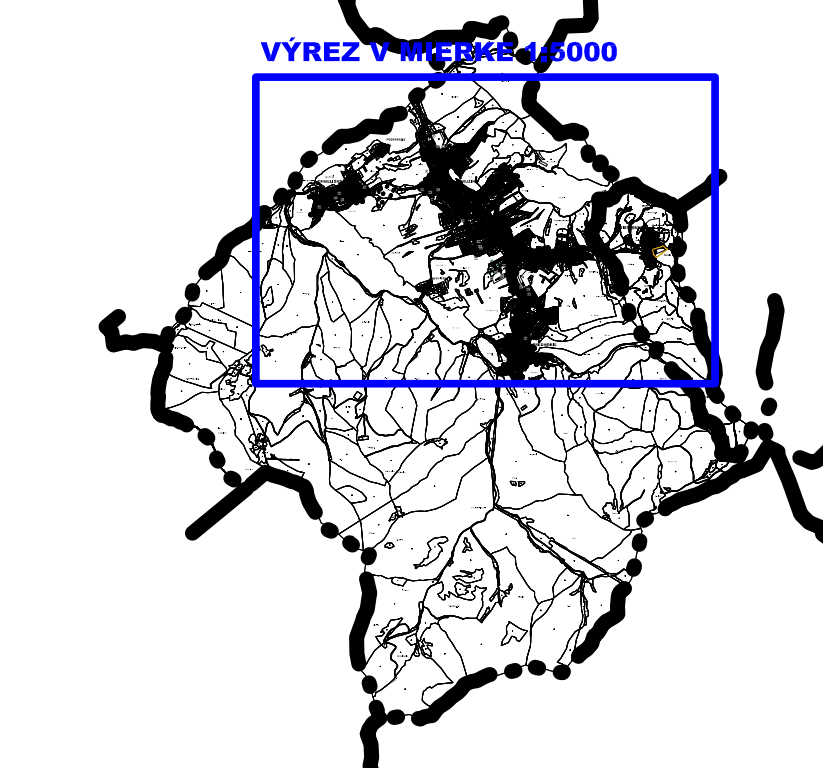

LEGENDA	
STAV	NÁVRH VÝHLAD
[Symbol]	HRANICA KATASTRÁLNEHO ÚZEMIA
[Symbol]	HRANICA ZASTAVANÉHO ÚZEMIA OBCE K 1:1.1990
[Symbol]	HRANICA ZASTAVANÉHO ÚZEMIA OBCE
[Symbol]	HRANICA LOKALITY PREDPOKLADANÉHO ZÁBERU POĽNOHOSP. PÔDY
[Symbol]	PLOCHY POĽNOHOSPODÁRSKEJ PÔDY NAVRHNUTE NA ODĽATIE
[Symbol]	PLOCHY TYP NAVRHNUTE NA ODĽATIE
[Symbol]	PLOCHY ZÁHRAD NAVRHNUTE NA ODĽATIE
[Symbol]	OSTATNÉ PLOCHY
[Symbol]	PLOCHY LEŠA NAVRHNUTE NA ODĽATIE
[Symbol]	HRANICE PARCELY, STAVBY PODĽA KATASTRA NEHNUTELNOSTI
[Symbol]	VODNÉ PLOCHY A TOKY
[Symbol]	HRANICA BONTNEJ PÔDNO-ÉKOLOGICKEJ JEDNOTKY
[Symbol]	PLOCHY NÁKLADNEJŠIEJ PP V KATASTRÁLNOJ ÚZEMÍ POOLA BPEJ
[Symbol]	KÓD A SKUPINA BPEJ
[Symbol]	OZNAČENIE FUNKČNÝCH PLOCH

ŠTRUKTÚRA URBANISTICKÝCH PLOCH	
BR1 - BR7	PLOCHY NOVEJ ZÁSTAVBY BÝVANIA V RODINNÝCH DOMOCH SO ZÁKLADNOU OBCIANSKOJ VYBAVENOSŤOU V ROZVOJOVOM ÚZEMÍ
OV1 - OV3	PLOCHY NOVEJ ZÁSTAVBY BÝVANIA V BYTOVÝCH DOMOCH NIZKOPODLAŽNÝCH PLOCHY OBCIANSKEJ VYBAVENOSTI
R1 - R5	PLOCHY REKREÁCIE A CESTOVNEHO DRUHU
V1 - V2	PLOCHY POĽNOHOSPODÁRSKEJ A ŽIVOCISNEJ VÝROBY
P1 - P3	PLOCHY ODPRAVNEJ VYBAVENOSTI
SP1 - SP2	PLOCHY ŠPORTU

POPIS OBJEKTŮV A PRIESTOROV OBCE	
01	OBECNÝ ÚRAD
02	RÍMSKOKATOLICKÝ KOSTOL, ĽURDSKÁ KAPLNKA SV. ŽOFIE
03	DOM SMŤTKU
04	FARSKÝ ÚRAD
05	ZÁKLADNÁ ŠKOLA ŠTEFANA ZÁVOONIKA
06	PREDAJNÁ POTRAVIN JEDNOTA, PREDAJNKA ZEĽOVOC
07	SLOVENSKÁ POŠTA
08	PENZIÓN POD STRÁŽOVOM, DETSKÉ HRISKO, MULTIFUNKČNÁ ŠPORTOVÁ PLOCHA, PREDAJNÁ BRIPET
09	AREÁL MATERSKEJ ŠKOLY
10	PIZZERIA, LEKÁREŇ
11	VÝROBA MÄSOVÝCH VÝROBKOV BRIPET
12	FARMA PRUŽINA, SALAS - PREDAJNÁ VÝROBKOV Z OVČIEHO MLIEKA
13	KRÍŽOVÁ CESTA, SAKRÁLNY OBJEKT, KAPLNKA
14	PENZIÓN "BELAVY", MIESTNA ČASŤ CHMELISKO
15	ZDRAVOTNÉ STREDISKO
16	KAPLNKA
17	HASIČSKÁ ZBRANICA
18	POMNIK GABRIELA BAROŠA
19	AREÁL VÝROBY RAVITIA
20	VÝROBA
21	ZVONČKA V BRIESTENNOM
22	STOLÁRSKA DIELŇA
23	FUTBALOVÉ HRISKO, TRIBUNA, ŠATNE
24	NADZEMNÝ VODOJEM
25	PIZZERIA POD ORECHOM
26	AREÁL VODNÉHO ZDROJA KOŠŇA
27	ZVONČKA V FRIEDHORÍ
28	SAKRÁLNY OBJEKT - SOCHA SV. JANA NEPOMUCKÉHO PRAMĚN A PRISTREŠOK
29	TURISTICKÁ INFOTABĽA - ČIČODNÍKY RÔZNYCH STUPŇOV NÁROČNOSTI
30	HORSKÝ HOTEL FRIEDHORIE
31	AREÁL VODNÉHO ZDROJA
32	GARAŽE SAD

OBJEDNÁVATEĽ: OBEC PRUŽINA Pružina 415 018 22	 6
STUPEŇ ÚPD: ÚZEMNÝ PLÁN OBCE PRUŽINA SPRACOVATEĽ: 	ASB ATELIER S.R.O. BRATISLAVA IČO: 4715441 IČD: 5007 655 505 INFO@ASB.SK HTTP://WWW.ASB.SK
VYPRACOVANÉ: ING. ARCH. M. ĎURĐIKOVÁ, ING. L. AGNET ZODPOVEDNÝ PROJEKTANT: ING. ARCH. PETER KRÚČAY, AA DÁTUM: 11/2016 MIERKA: 1:5 000	